


VELKÝ SÁL 761 míst
 přízemí 557 míst
 I. balkon 133 míst
 II. balkon 71 míst
 + možnost 120 přístavků

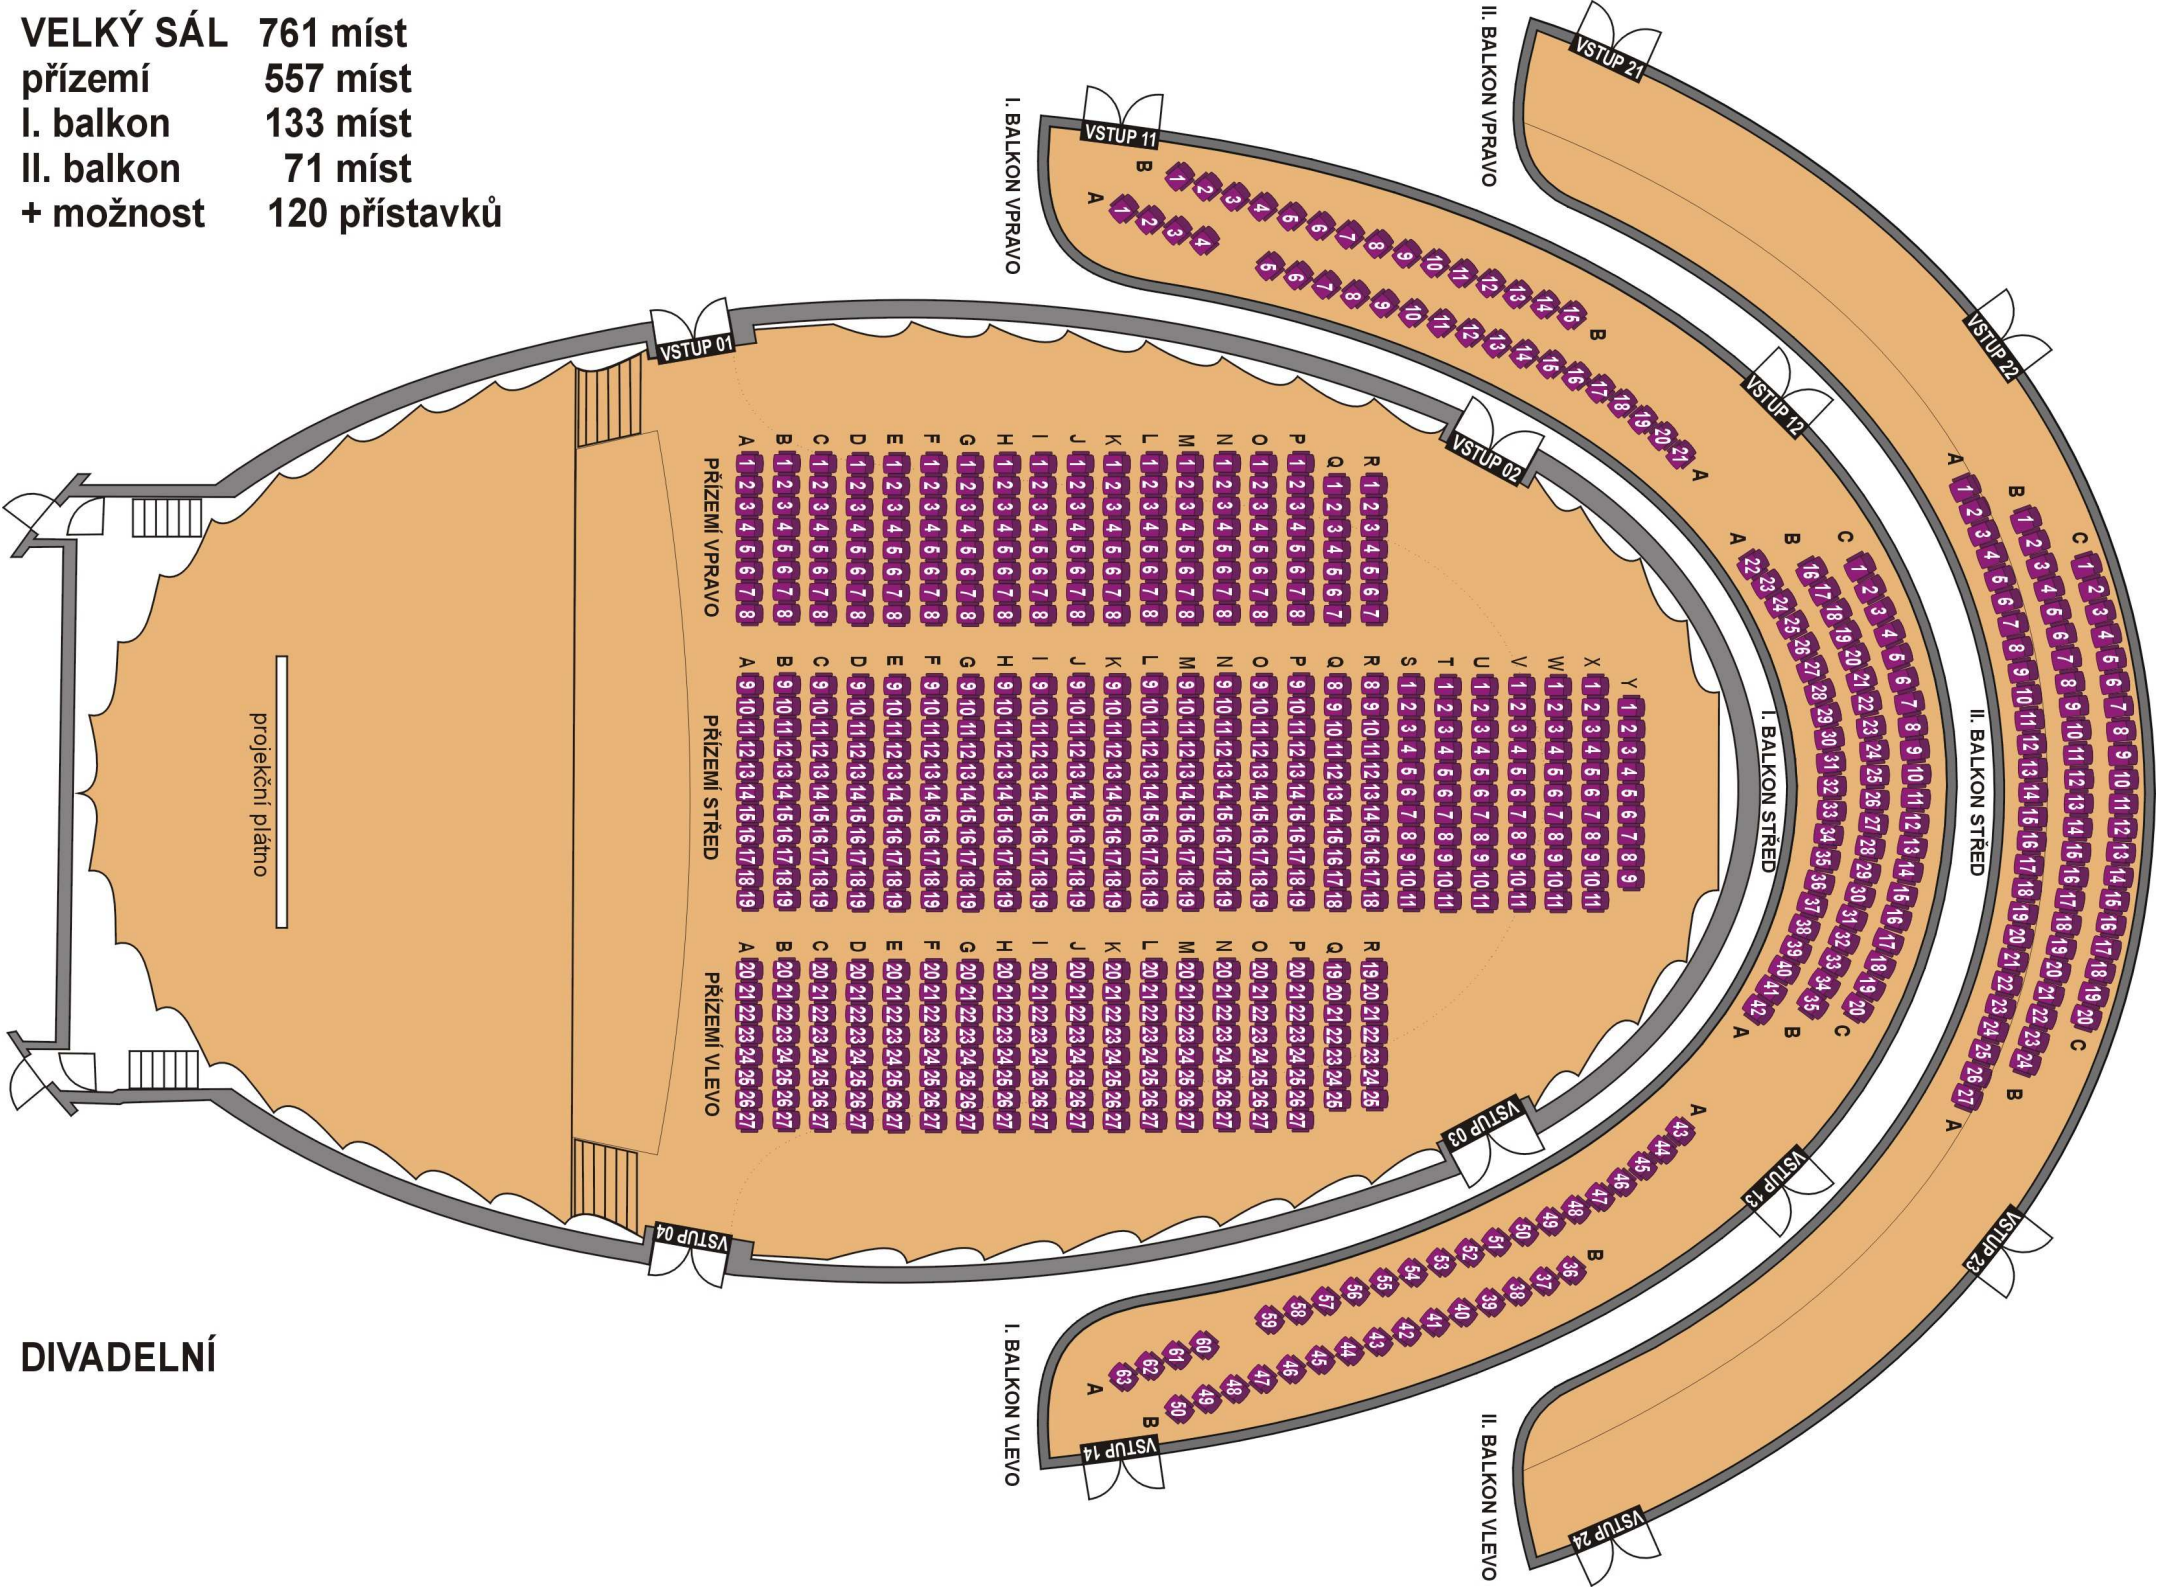

DIVADELNÍ